

SITUACIJA mj 1:500



pogled iz sjeveroistoka






PREFABRICIRANI TEHNO BETON BIJELI
PREFABRICIRANI TEHNO BETON BIJELI
EKSPANDIRANI POLISTIREN
KAMENI DRENAŽNI TAMPON SA IZRAVNAVAJUĆIM SLOJEM
NABIJENA ZEMLJA






POGLED sa sjevera prema jugu mj 1:50


POGLED od juga prema sjeveru mj 1:50

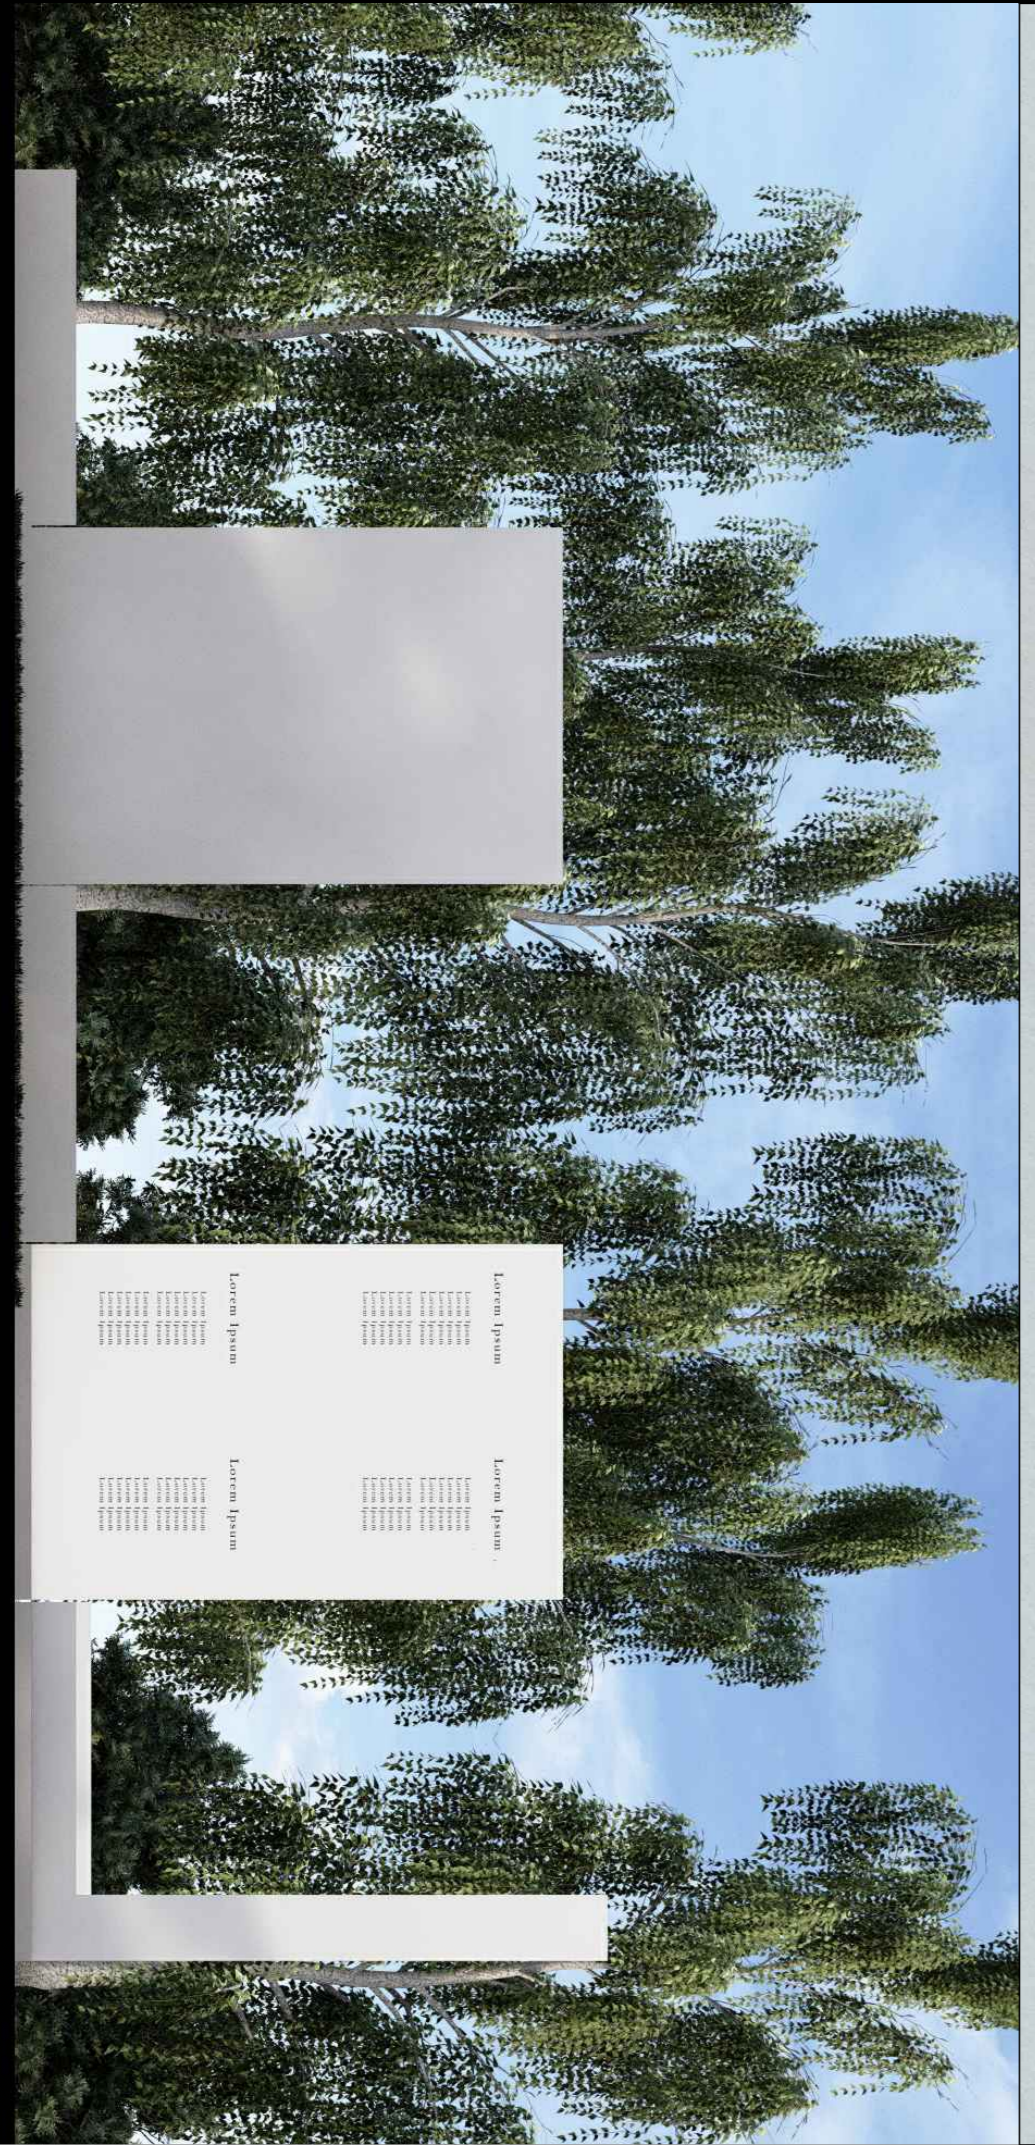

POGLED od zapad prema istoku mj 1:50

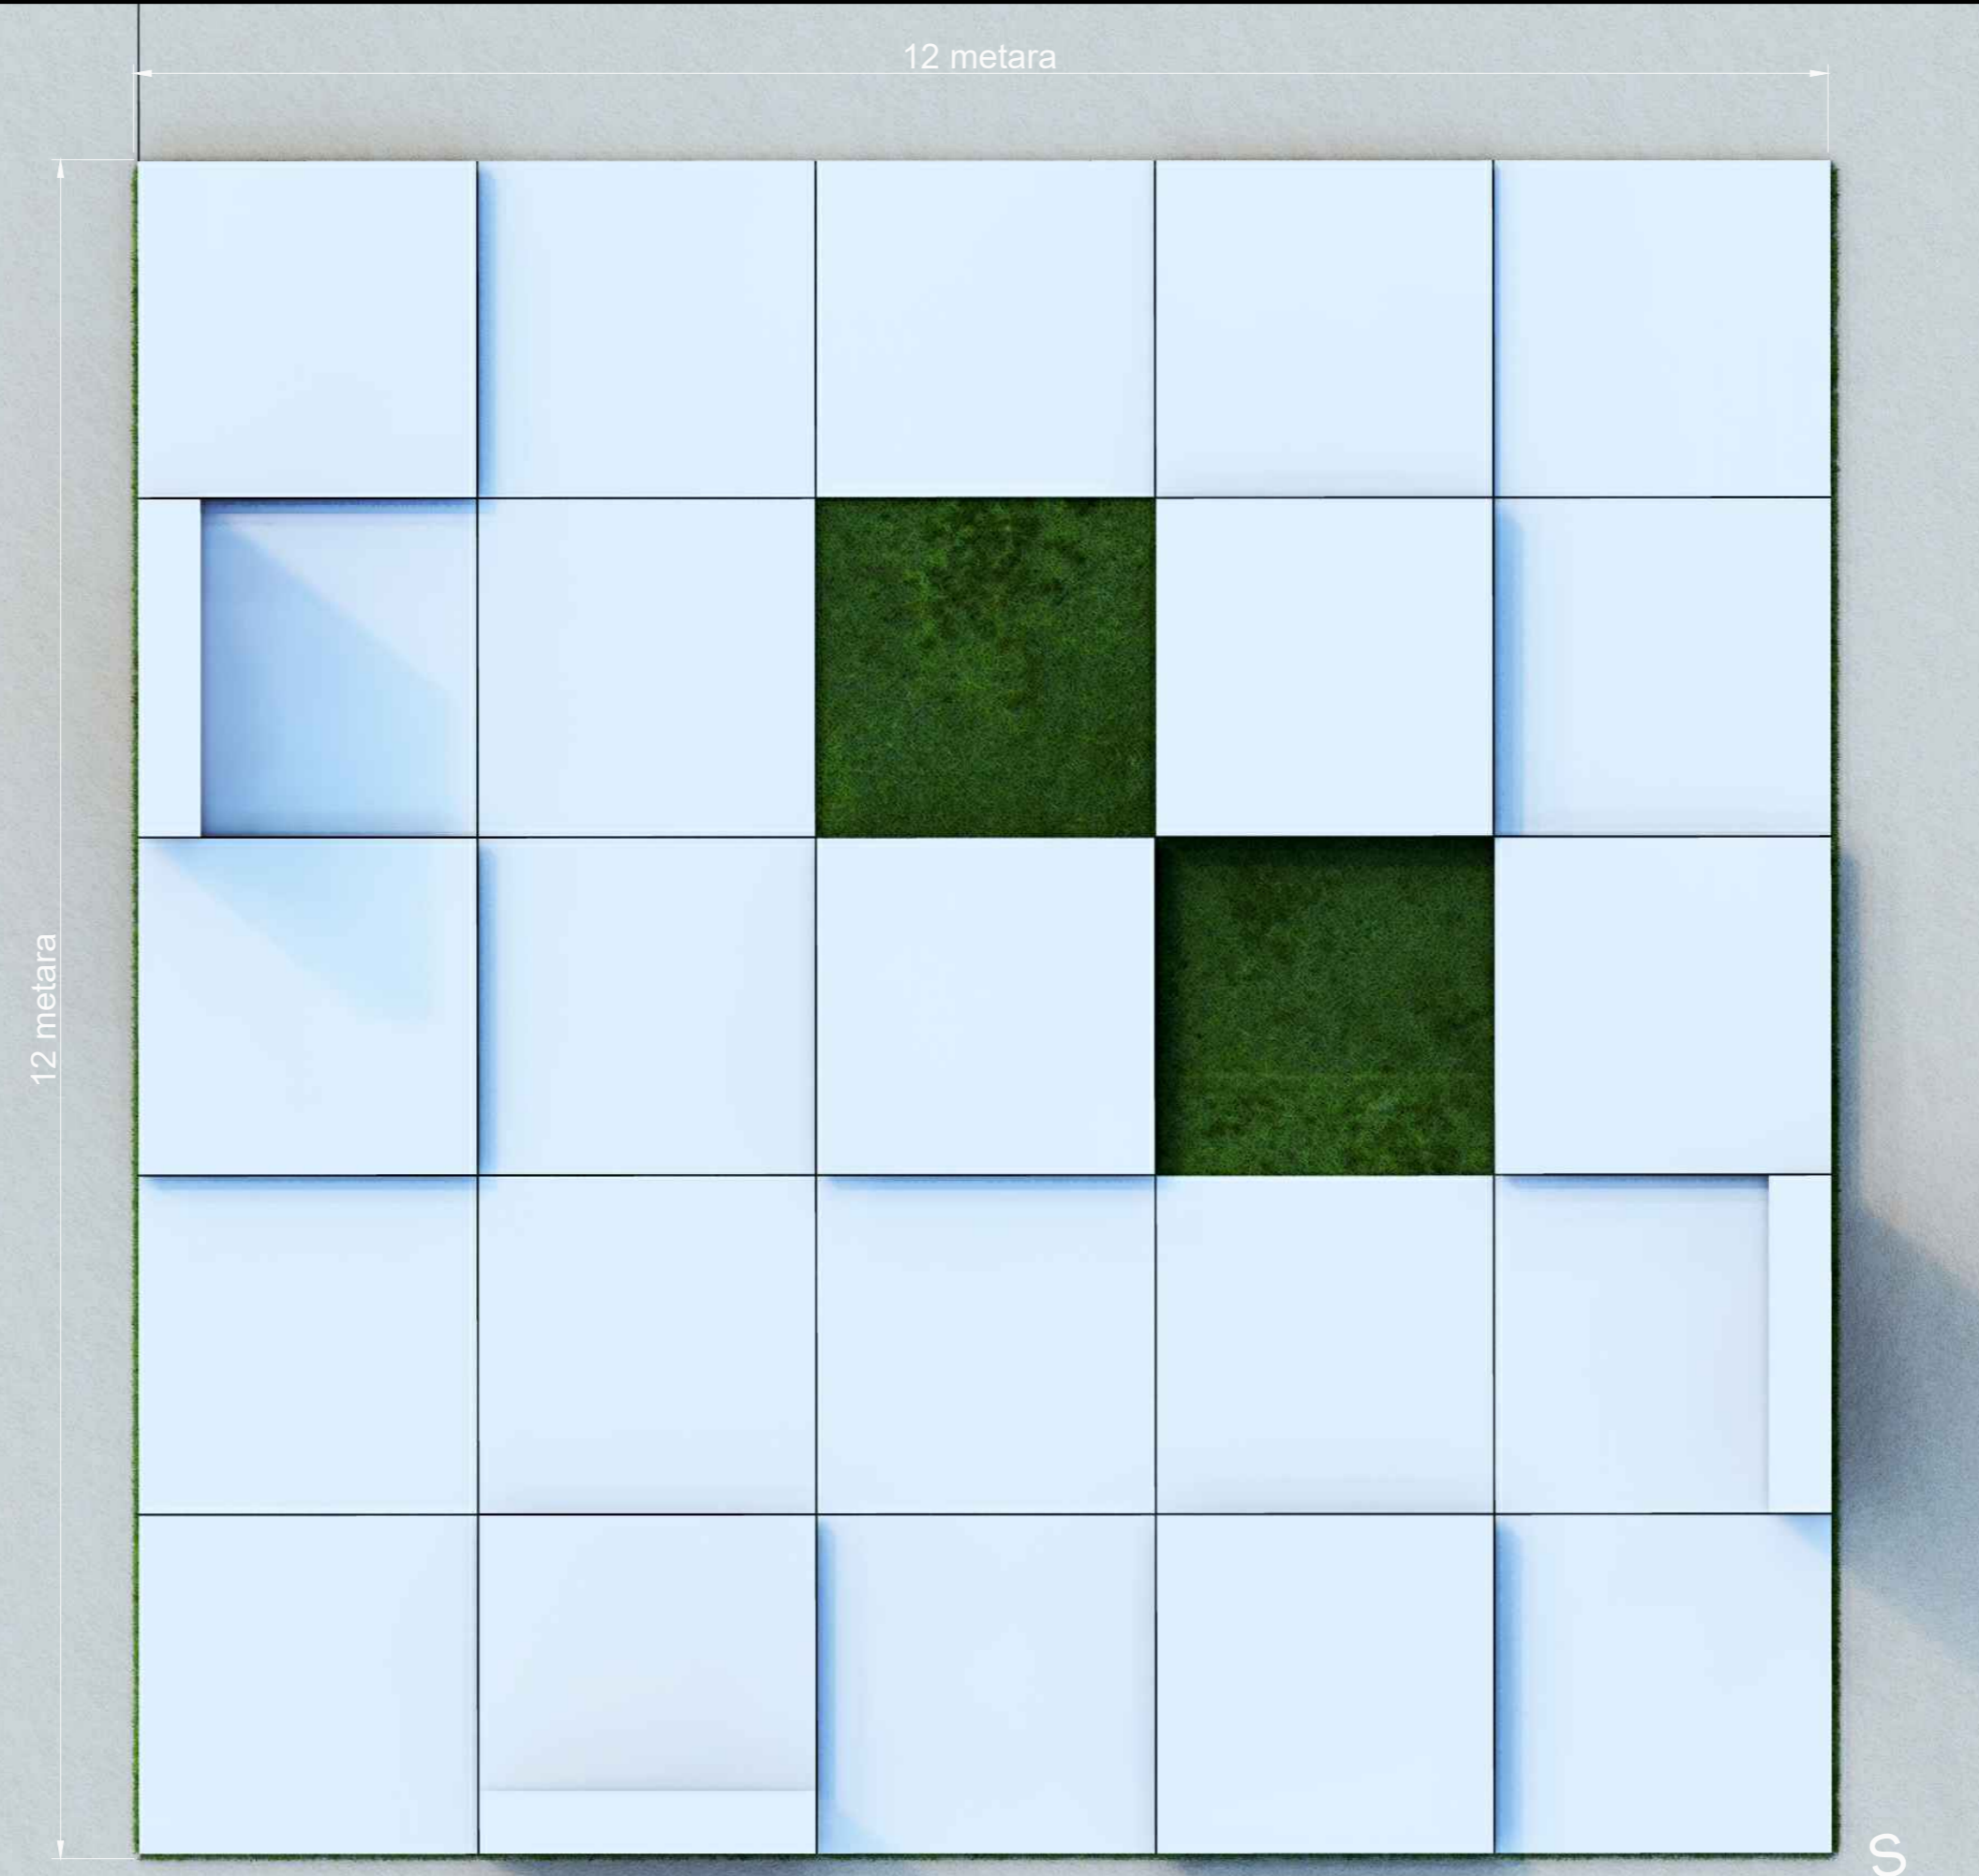

TLOCRT mj 1:50

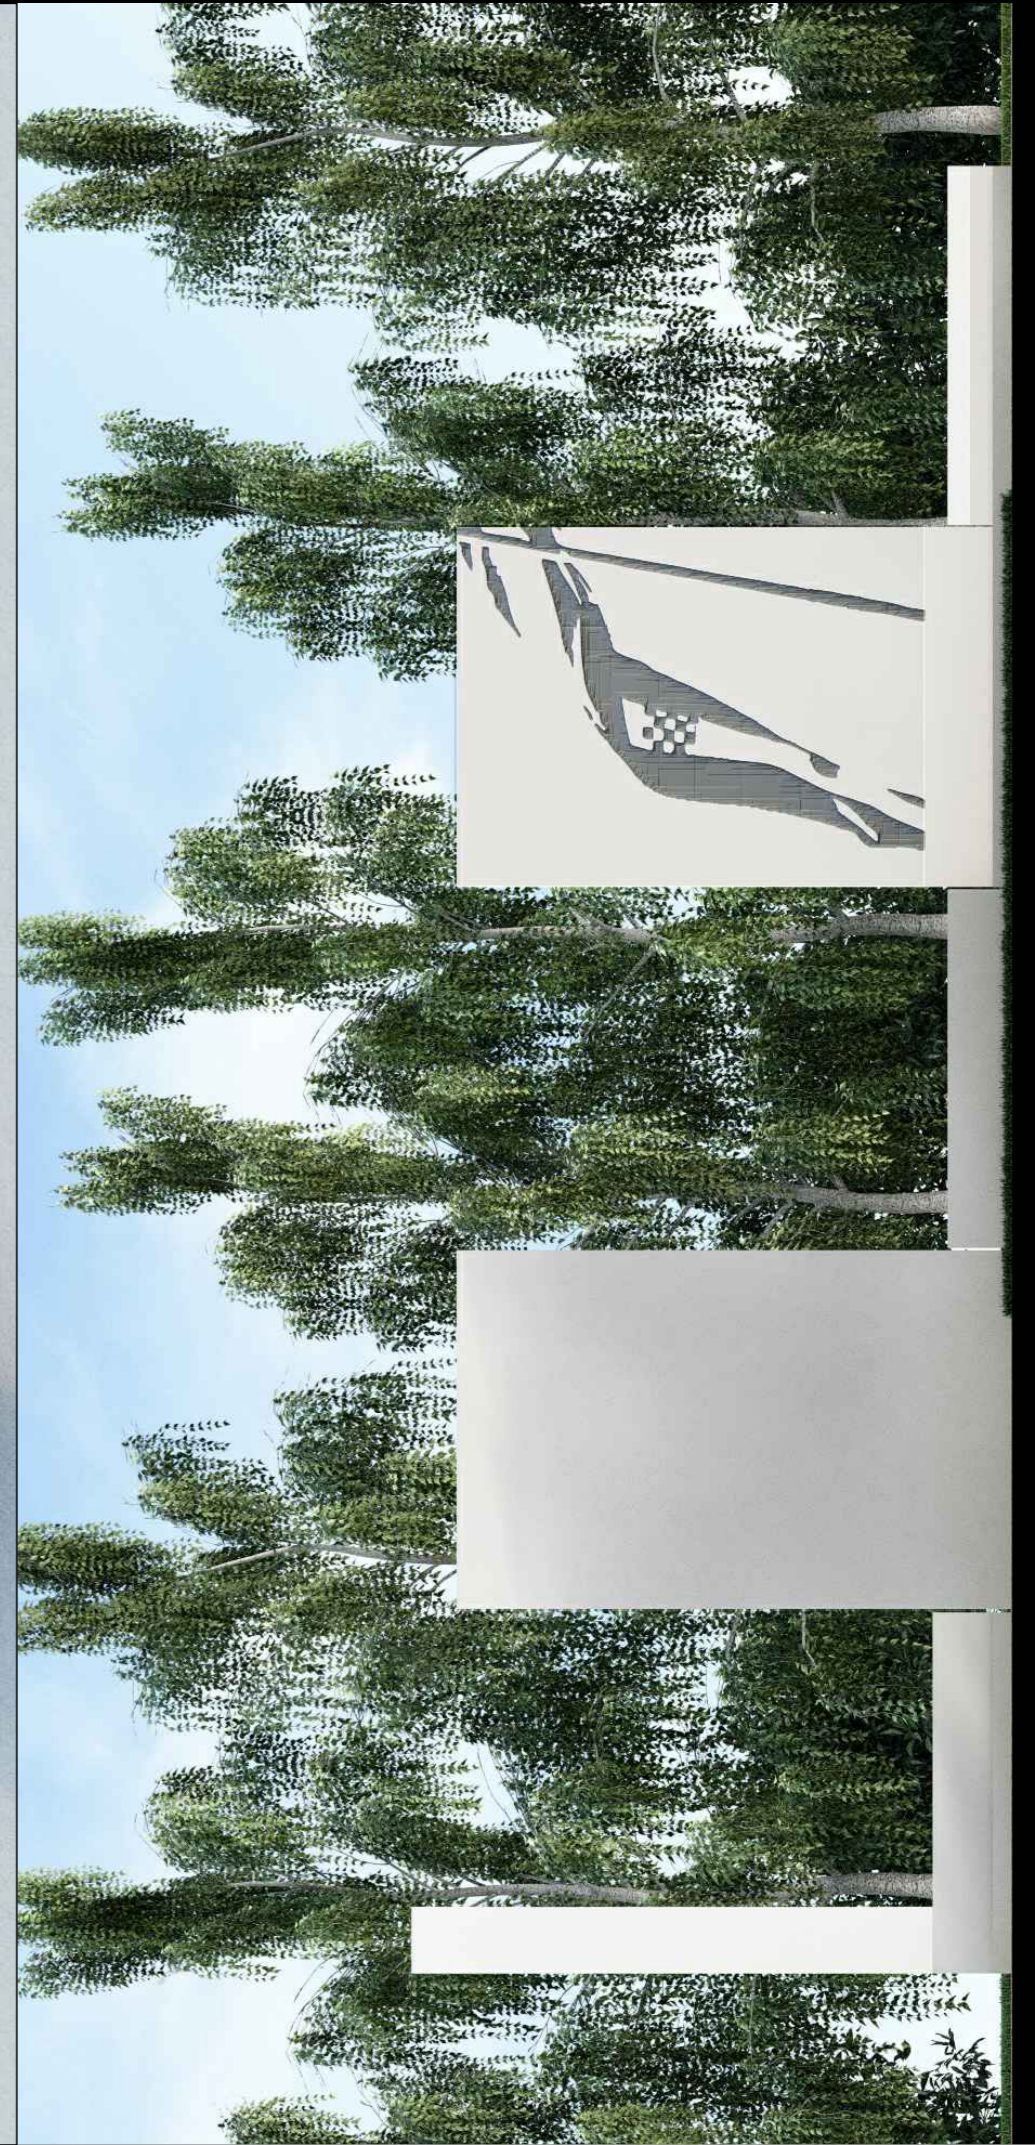

POGLED od istoka prema zapadu mj 1:50



PRESJEK ZAPAD - ISTOK mj 1:50

PRESJEK JUG - SJEVER mj 1:50



POGLE IZ JUŽNE STRANÉ (DNO PARCELE) PREMA SJEVERU (PARKU)

radna-memoriya-ram-hp- kao-light-motiv-memorijalog znaka

