




OBRAZLOŽENJE KONCEPTA

Polazište oblikovanja spomen-obilježja temelji se na motivu hrvatske šahovnice, prepoznatom kao jednom od najsnažnijih simbola hrvatskog identiteta i državnosti. Sam motiv nije interpretiran doslovno ni plošno, već je transformiran u suvremenu prostornu kompoziciju koja proizlazi iz specifičnosti same lokacije.



Izduljeni oblik parcele, kao i činjenica da se prostor sagledava i doživljava iz triju smjerova, odredili su osnovni koncept oblikovanja. Cilj je bio ostvariti intervenciju koja neće funkcionirati isključivo frontalno, već će iz različitih vizura nuditi različita čitanja prostora i forme. Iz tog razloga osnovni motiv šahovnice fragmentiran je u sustav od trinaest volumena različitih dimenzija i visina.





Iz glavnog smjera kretanja duž šetnice volumeni se percipiraju kao jasno prepoznatljiv i snažan motiv hrvatske šahovnice, dok se iz bočnih vizura kompozicija postupno transformira u apstraktniju prostornu strukturu. Posebna pažnja posvećena je odnosu prema neposrednom okruženju, osobito dječjem igralištu koje se nalazi uz parcelu. Želja je bila ostvariti formu koja će iz te perspektive djelovati zaigrano i dinamično, ali pritom zadržati dostojanstven i staložen karakter primjeren memorijalnom prostoru.


Različite visine i dimenzije volumena dodatno naglašavaju prostornu dinamiku te omogućuju promjenjiv doživljaj tijekom kretanja prostorom. Time spomen-obilježje ne funkcionira samo kao statičan objekt, već kao ambijentalna intervencija koja kroz promjenu perspektive aktivno uključuje promatrača u proces percepcije i interpretacije prostora.

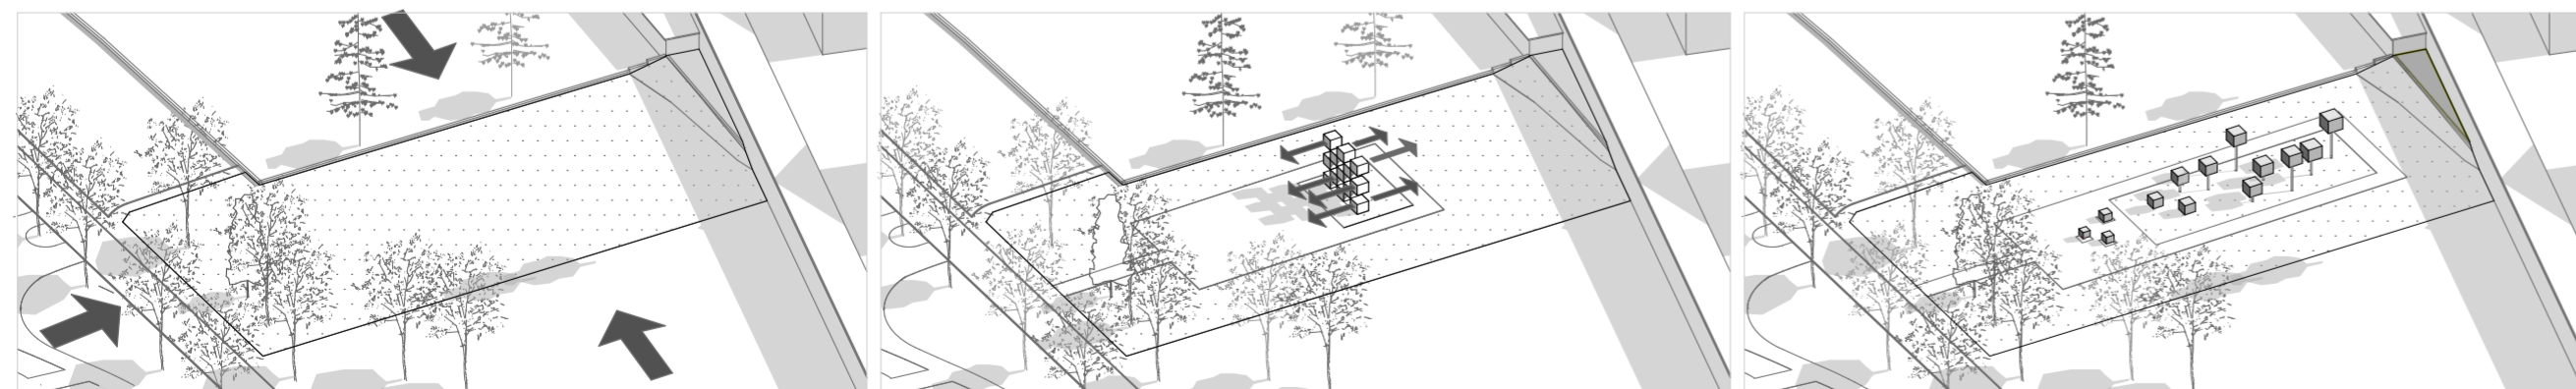


**IDEJNO ARHITEKTONSKO-URBANISTIČKO LIKOVNO RJEŠENJE ZA
SPOMENIK HRVATSKIM BRANITELJIMA IZ DOMOVINSKOG RATA U DUGOJ RESI**

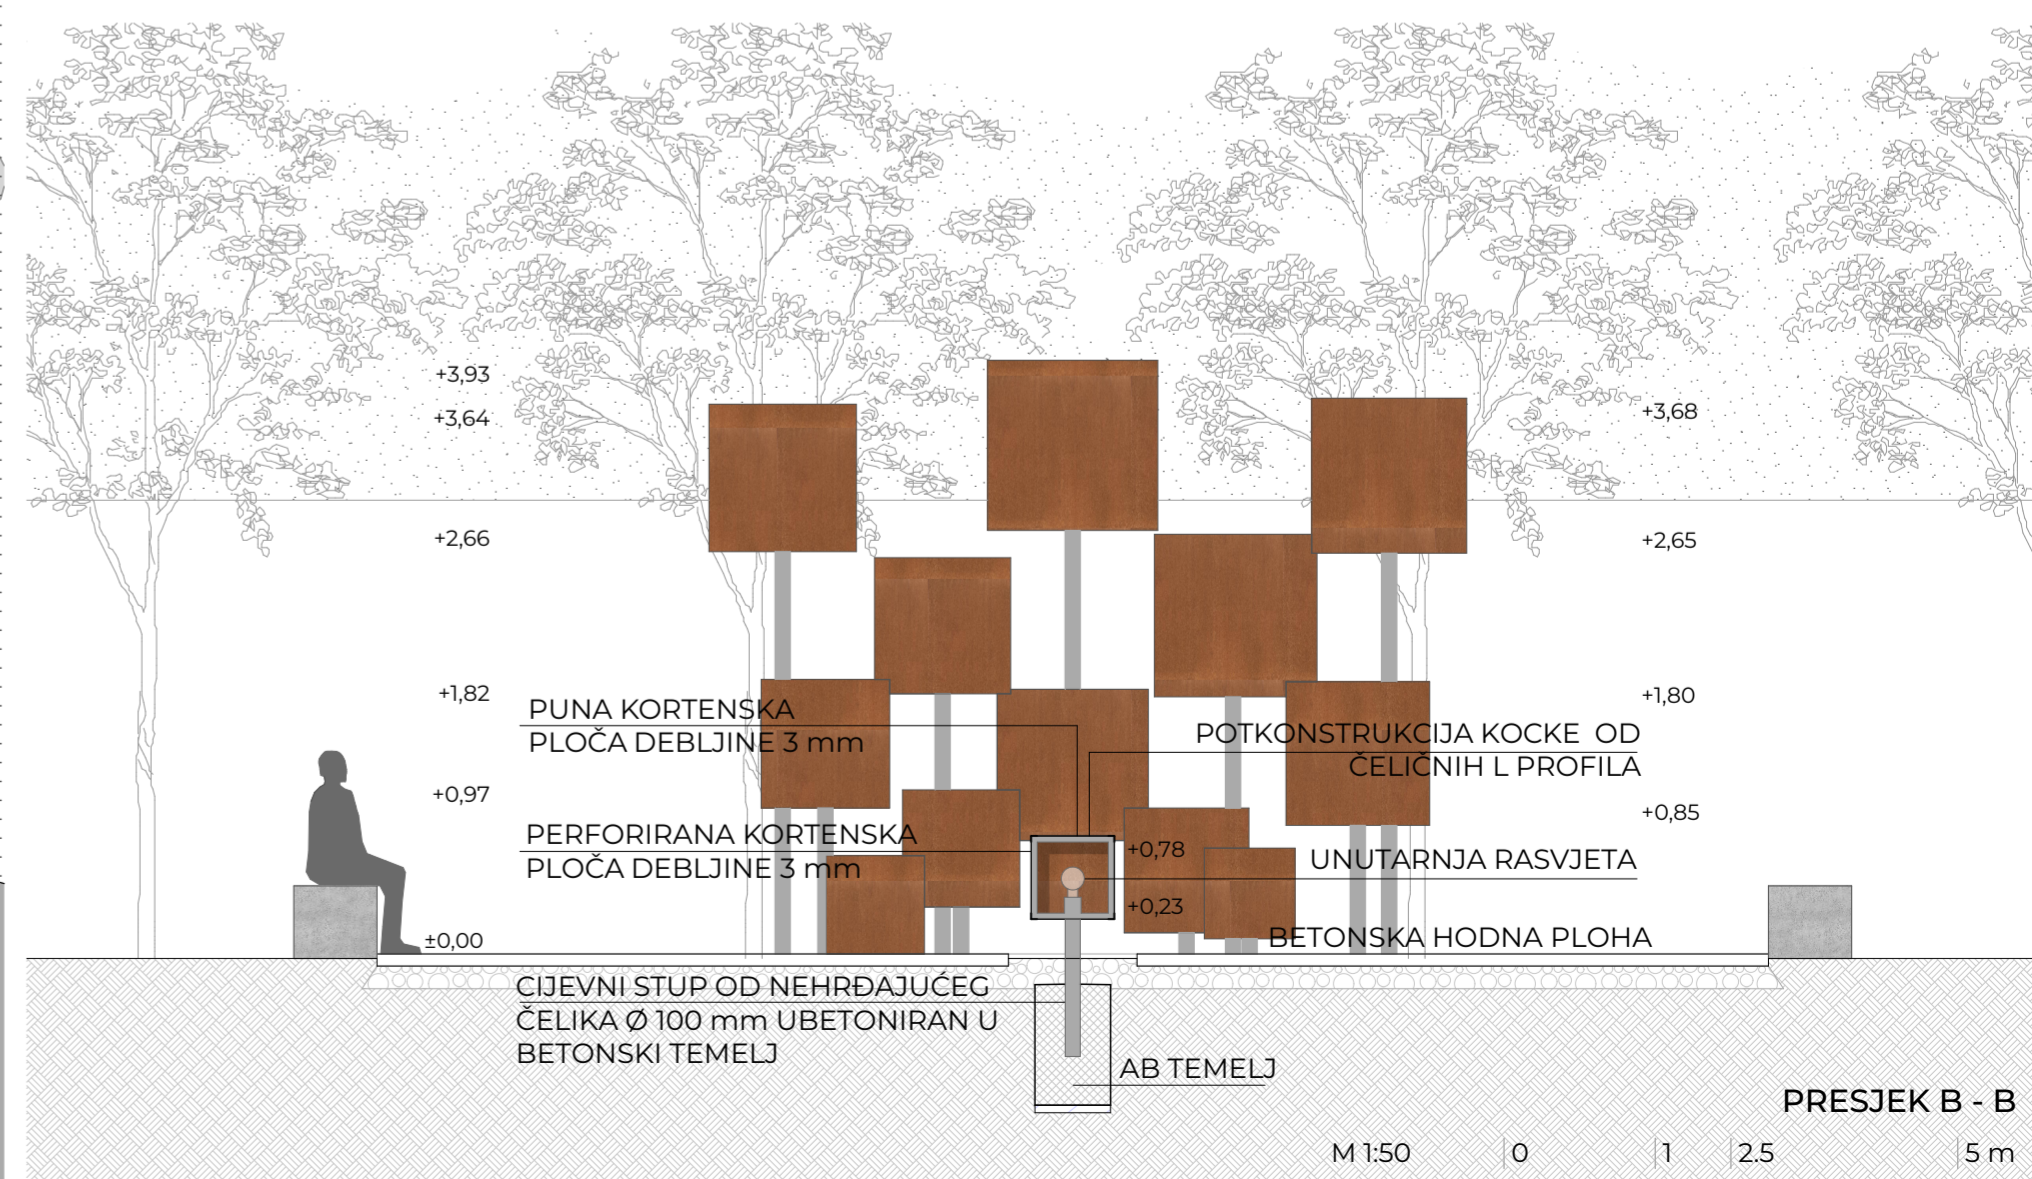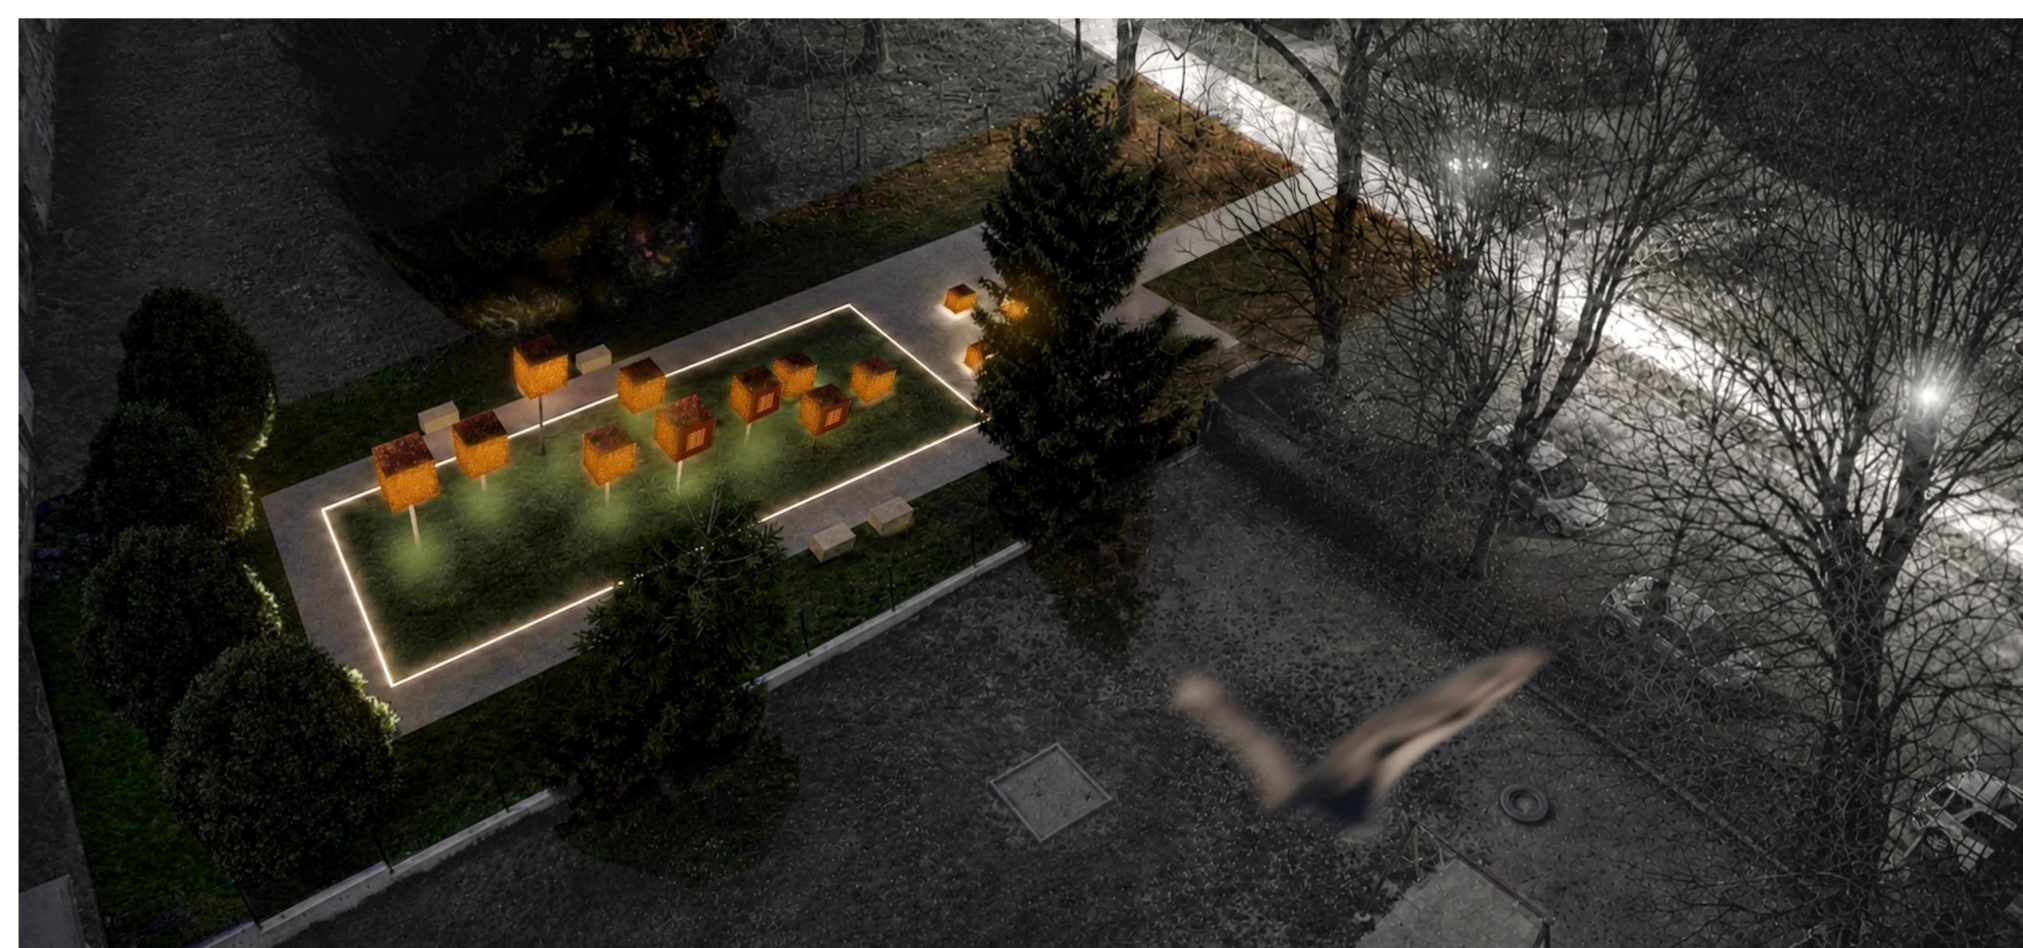

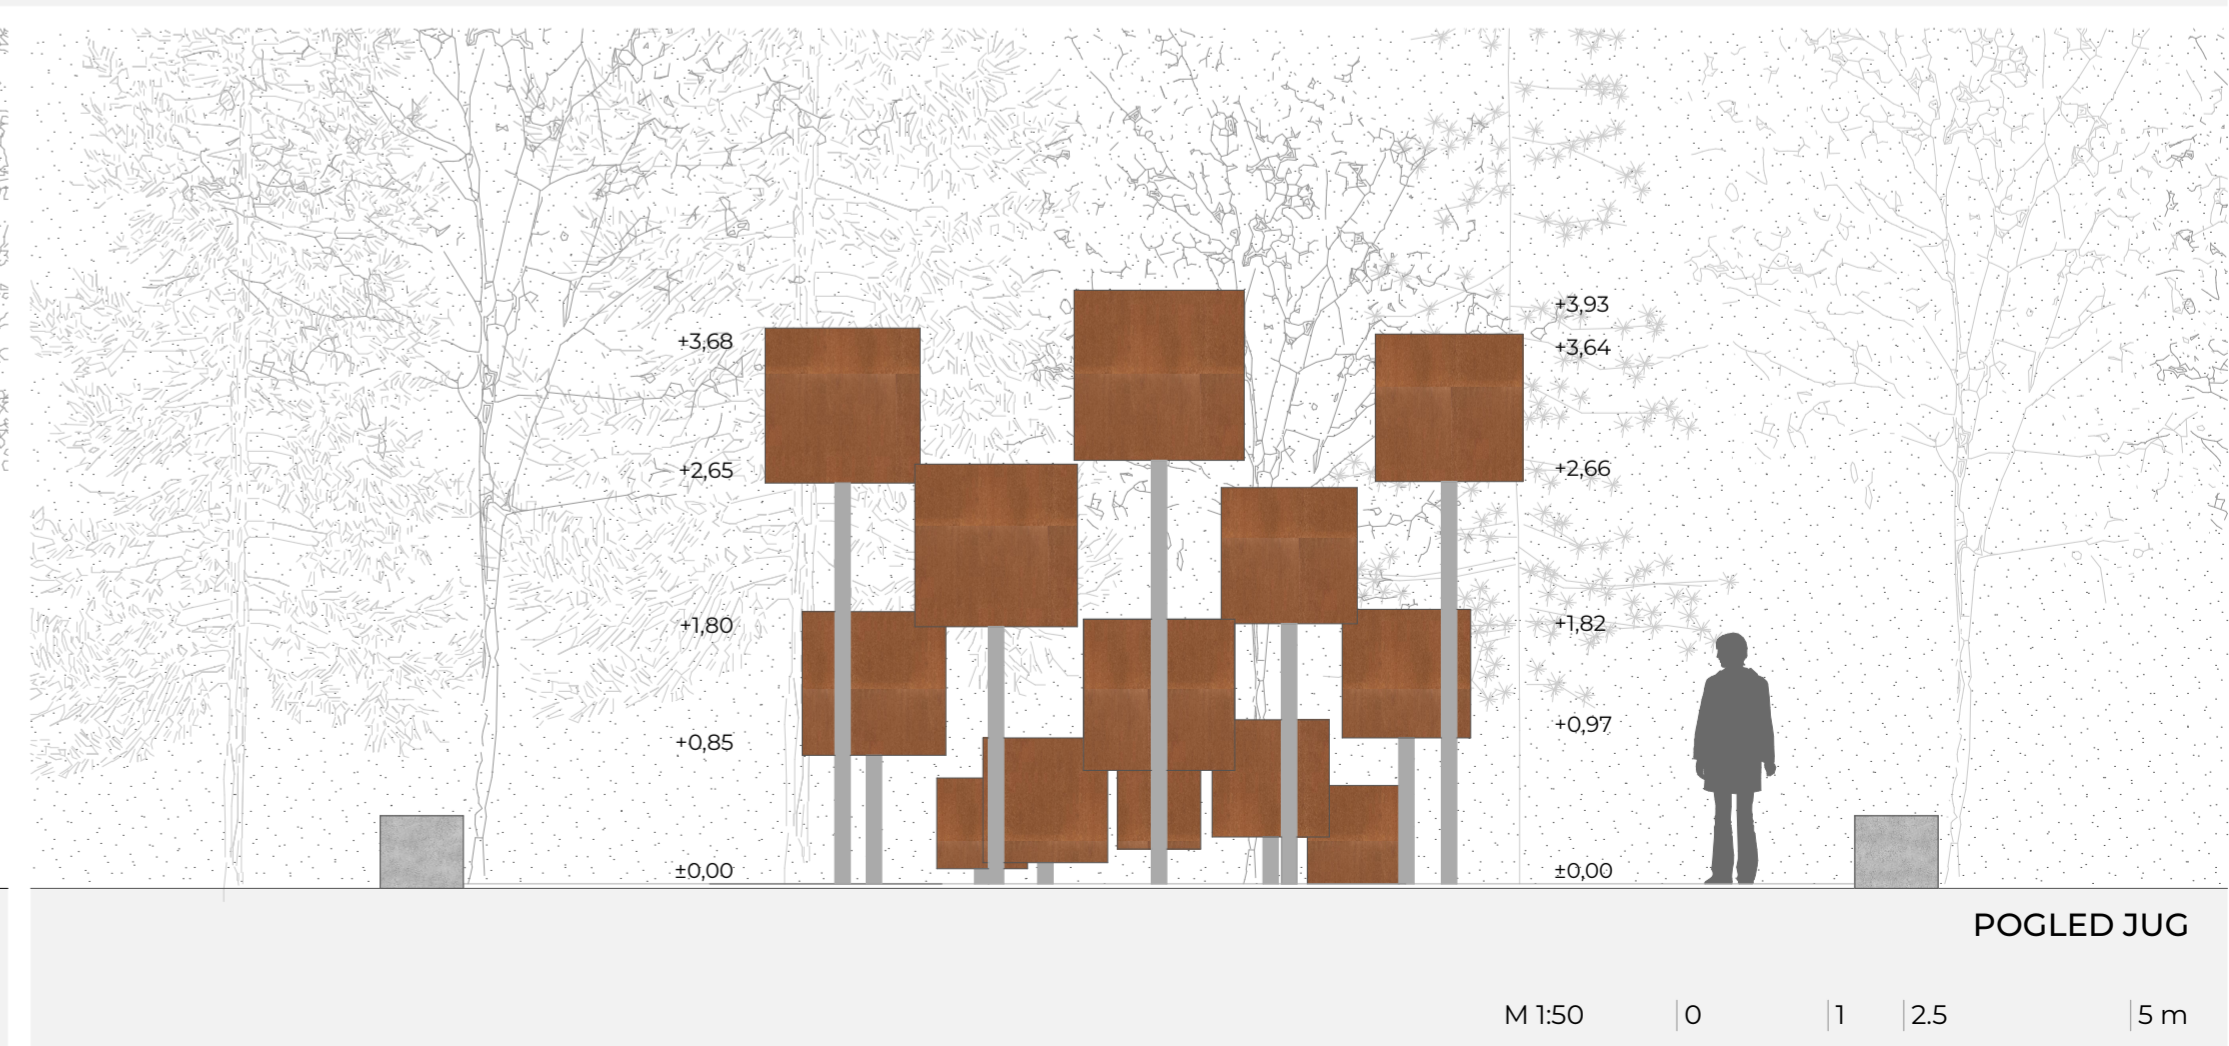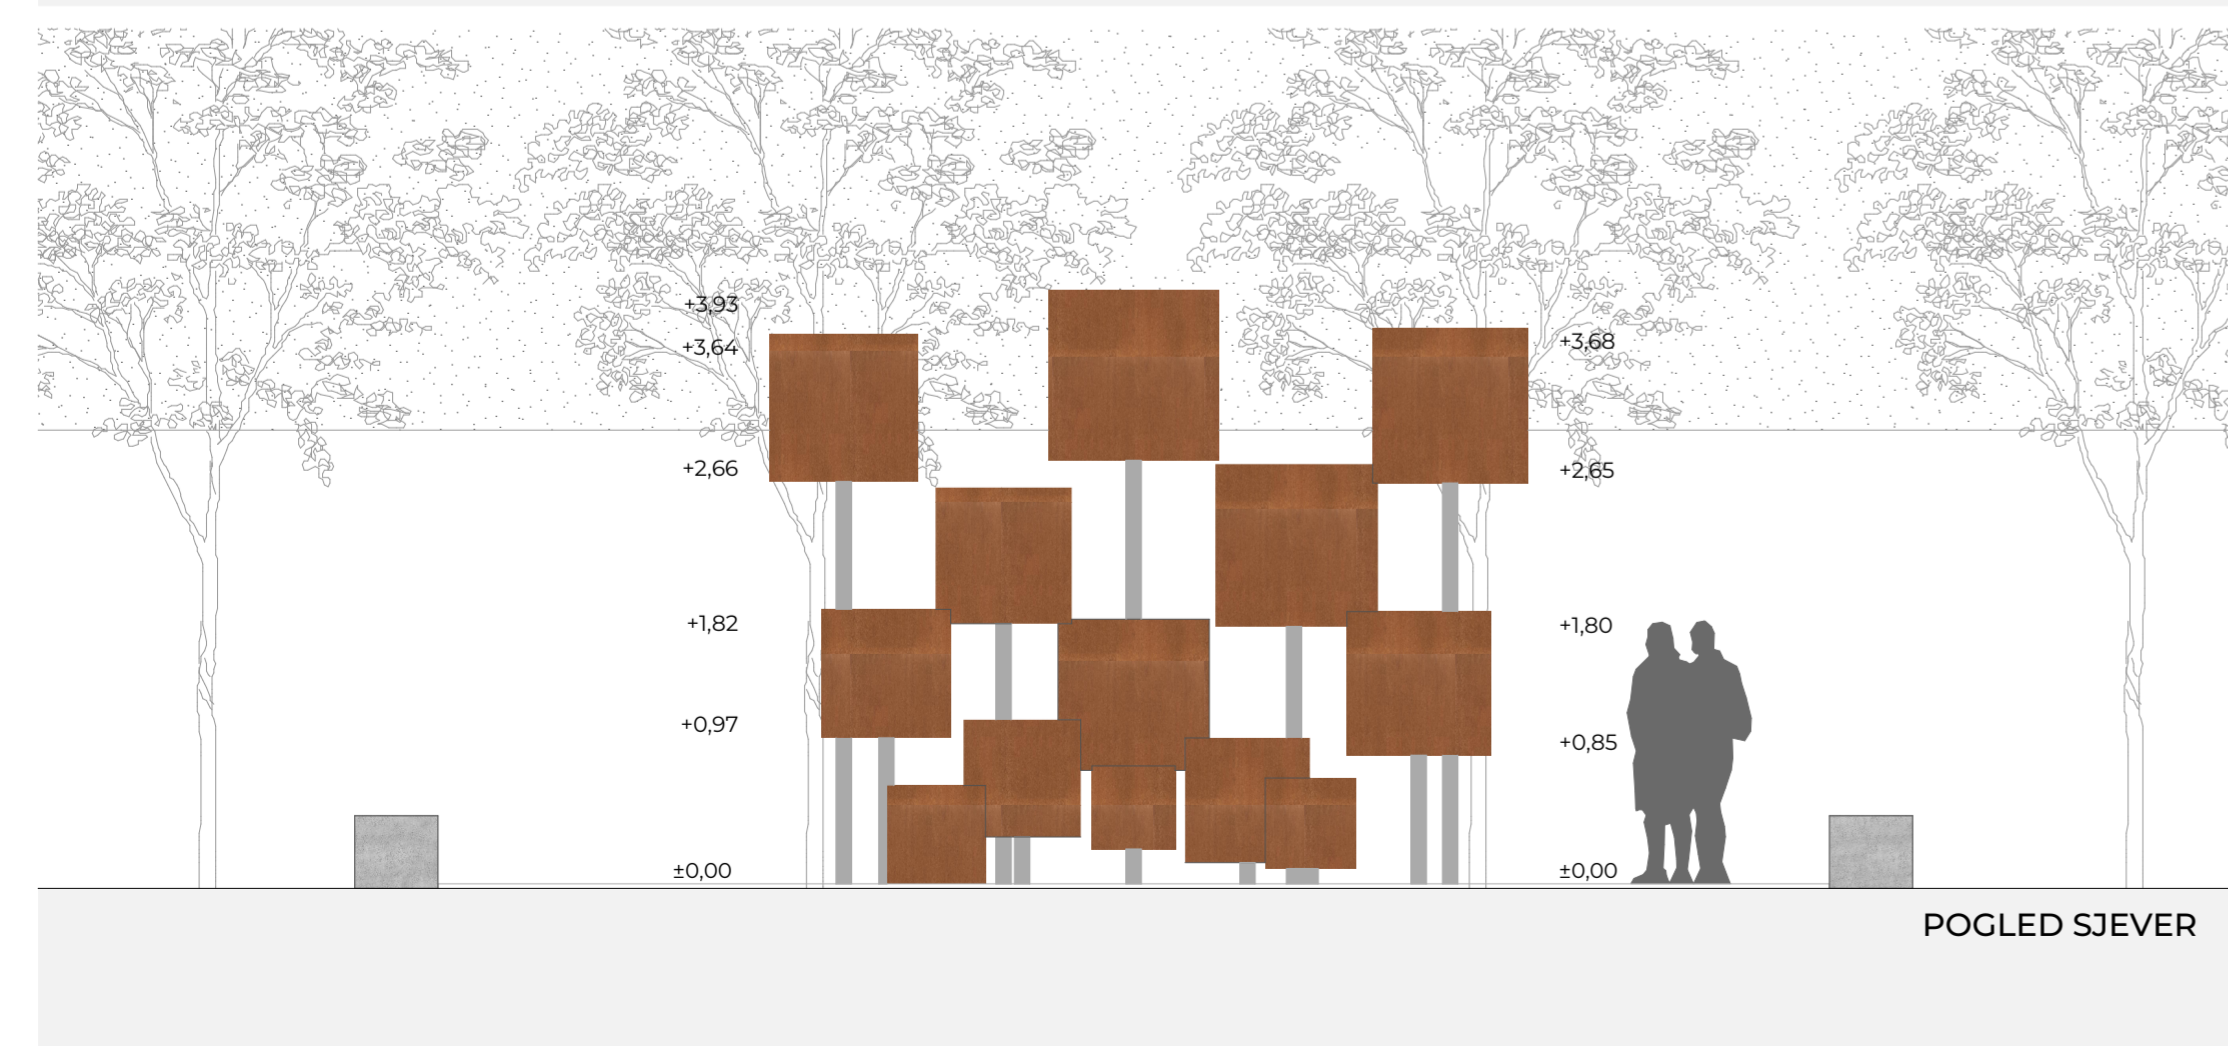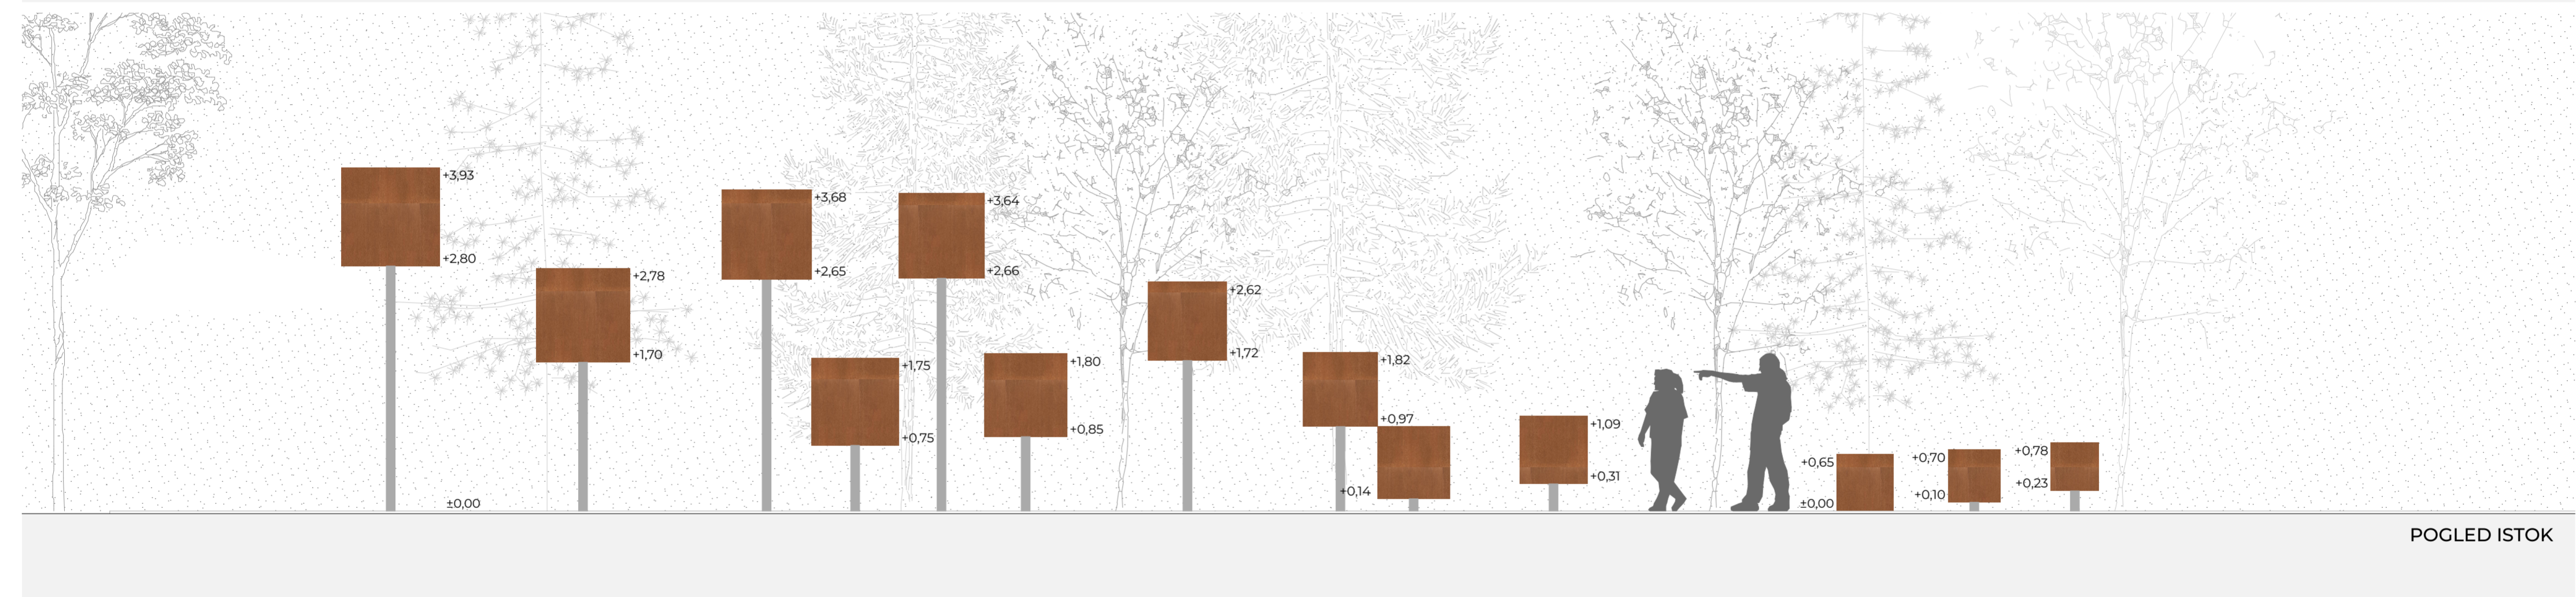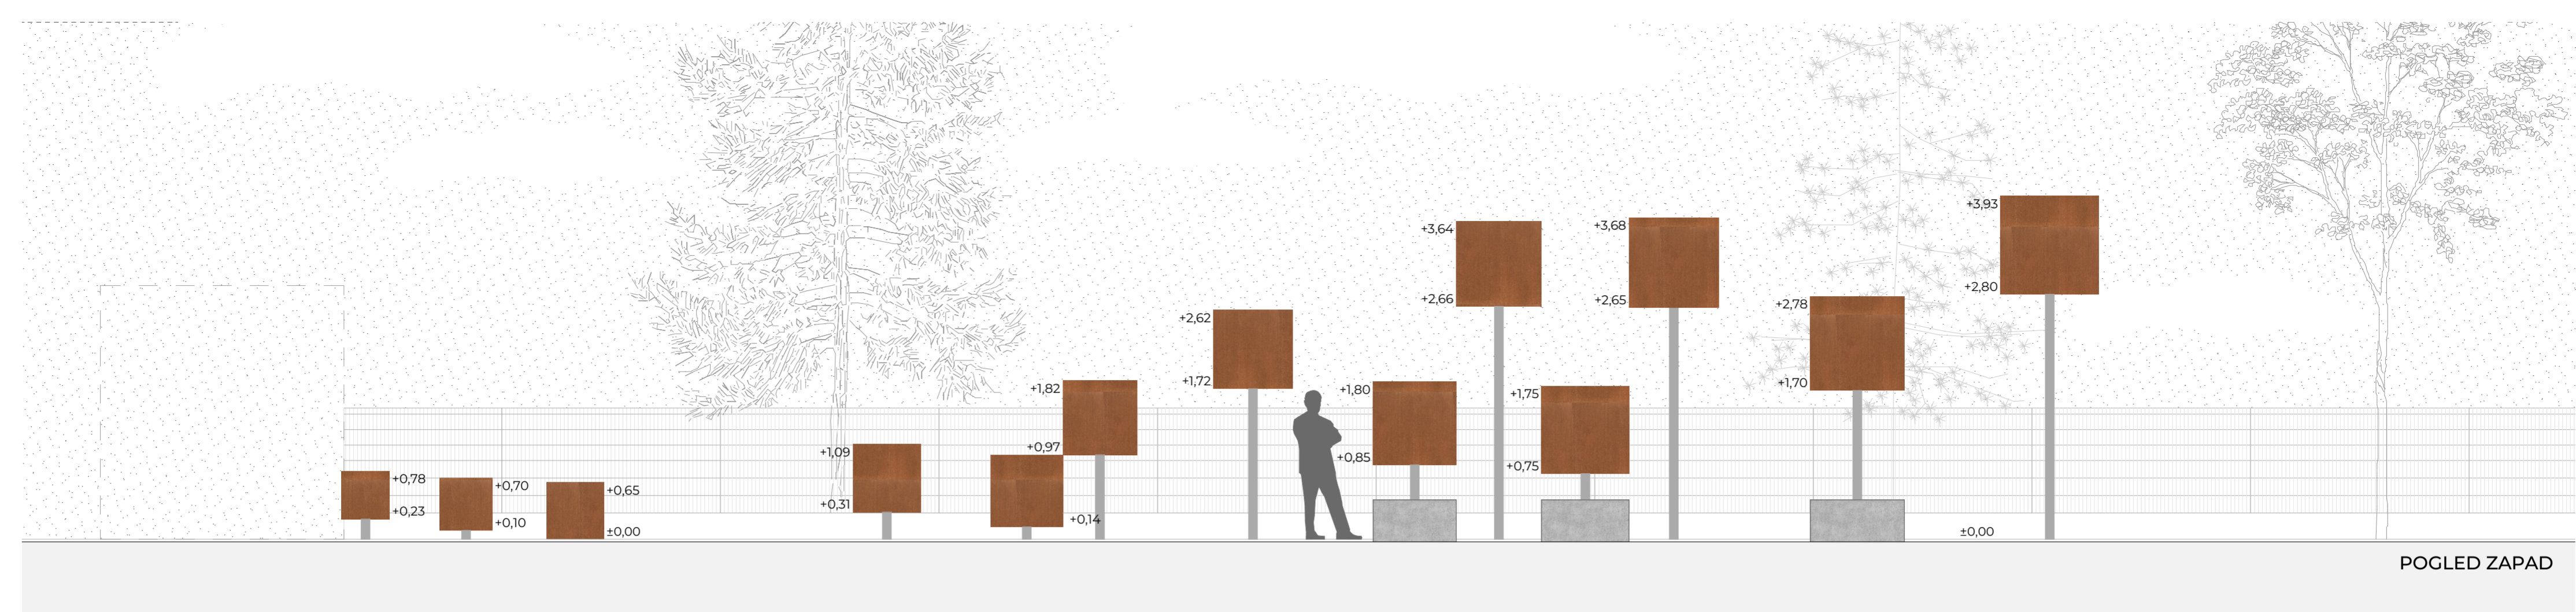


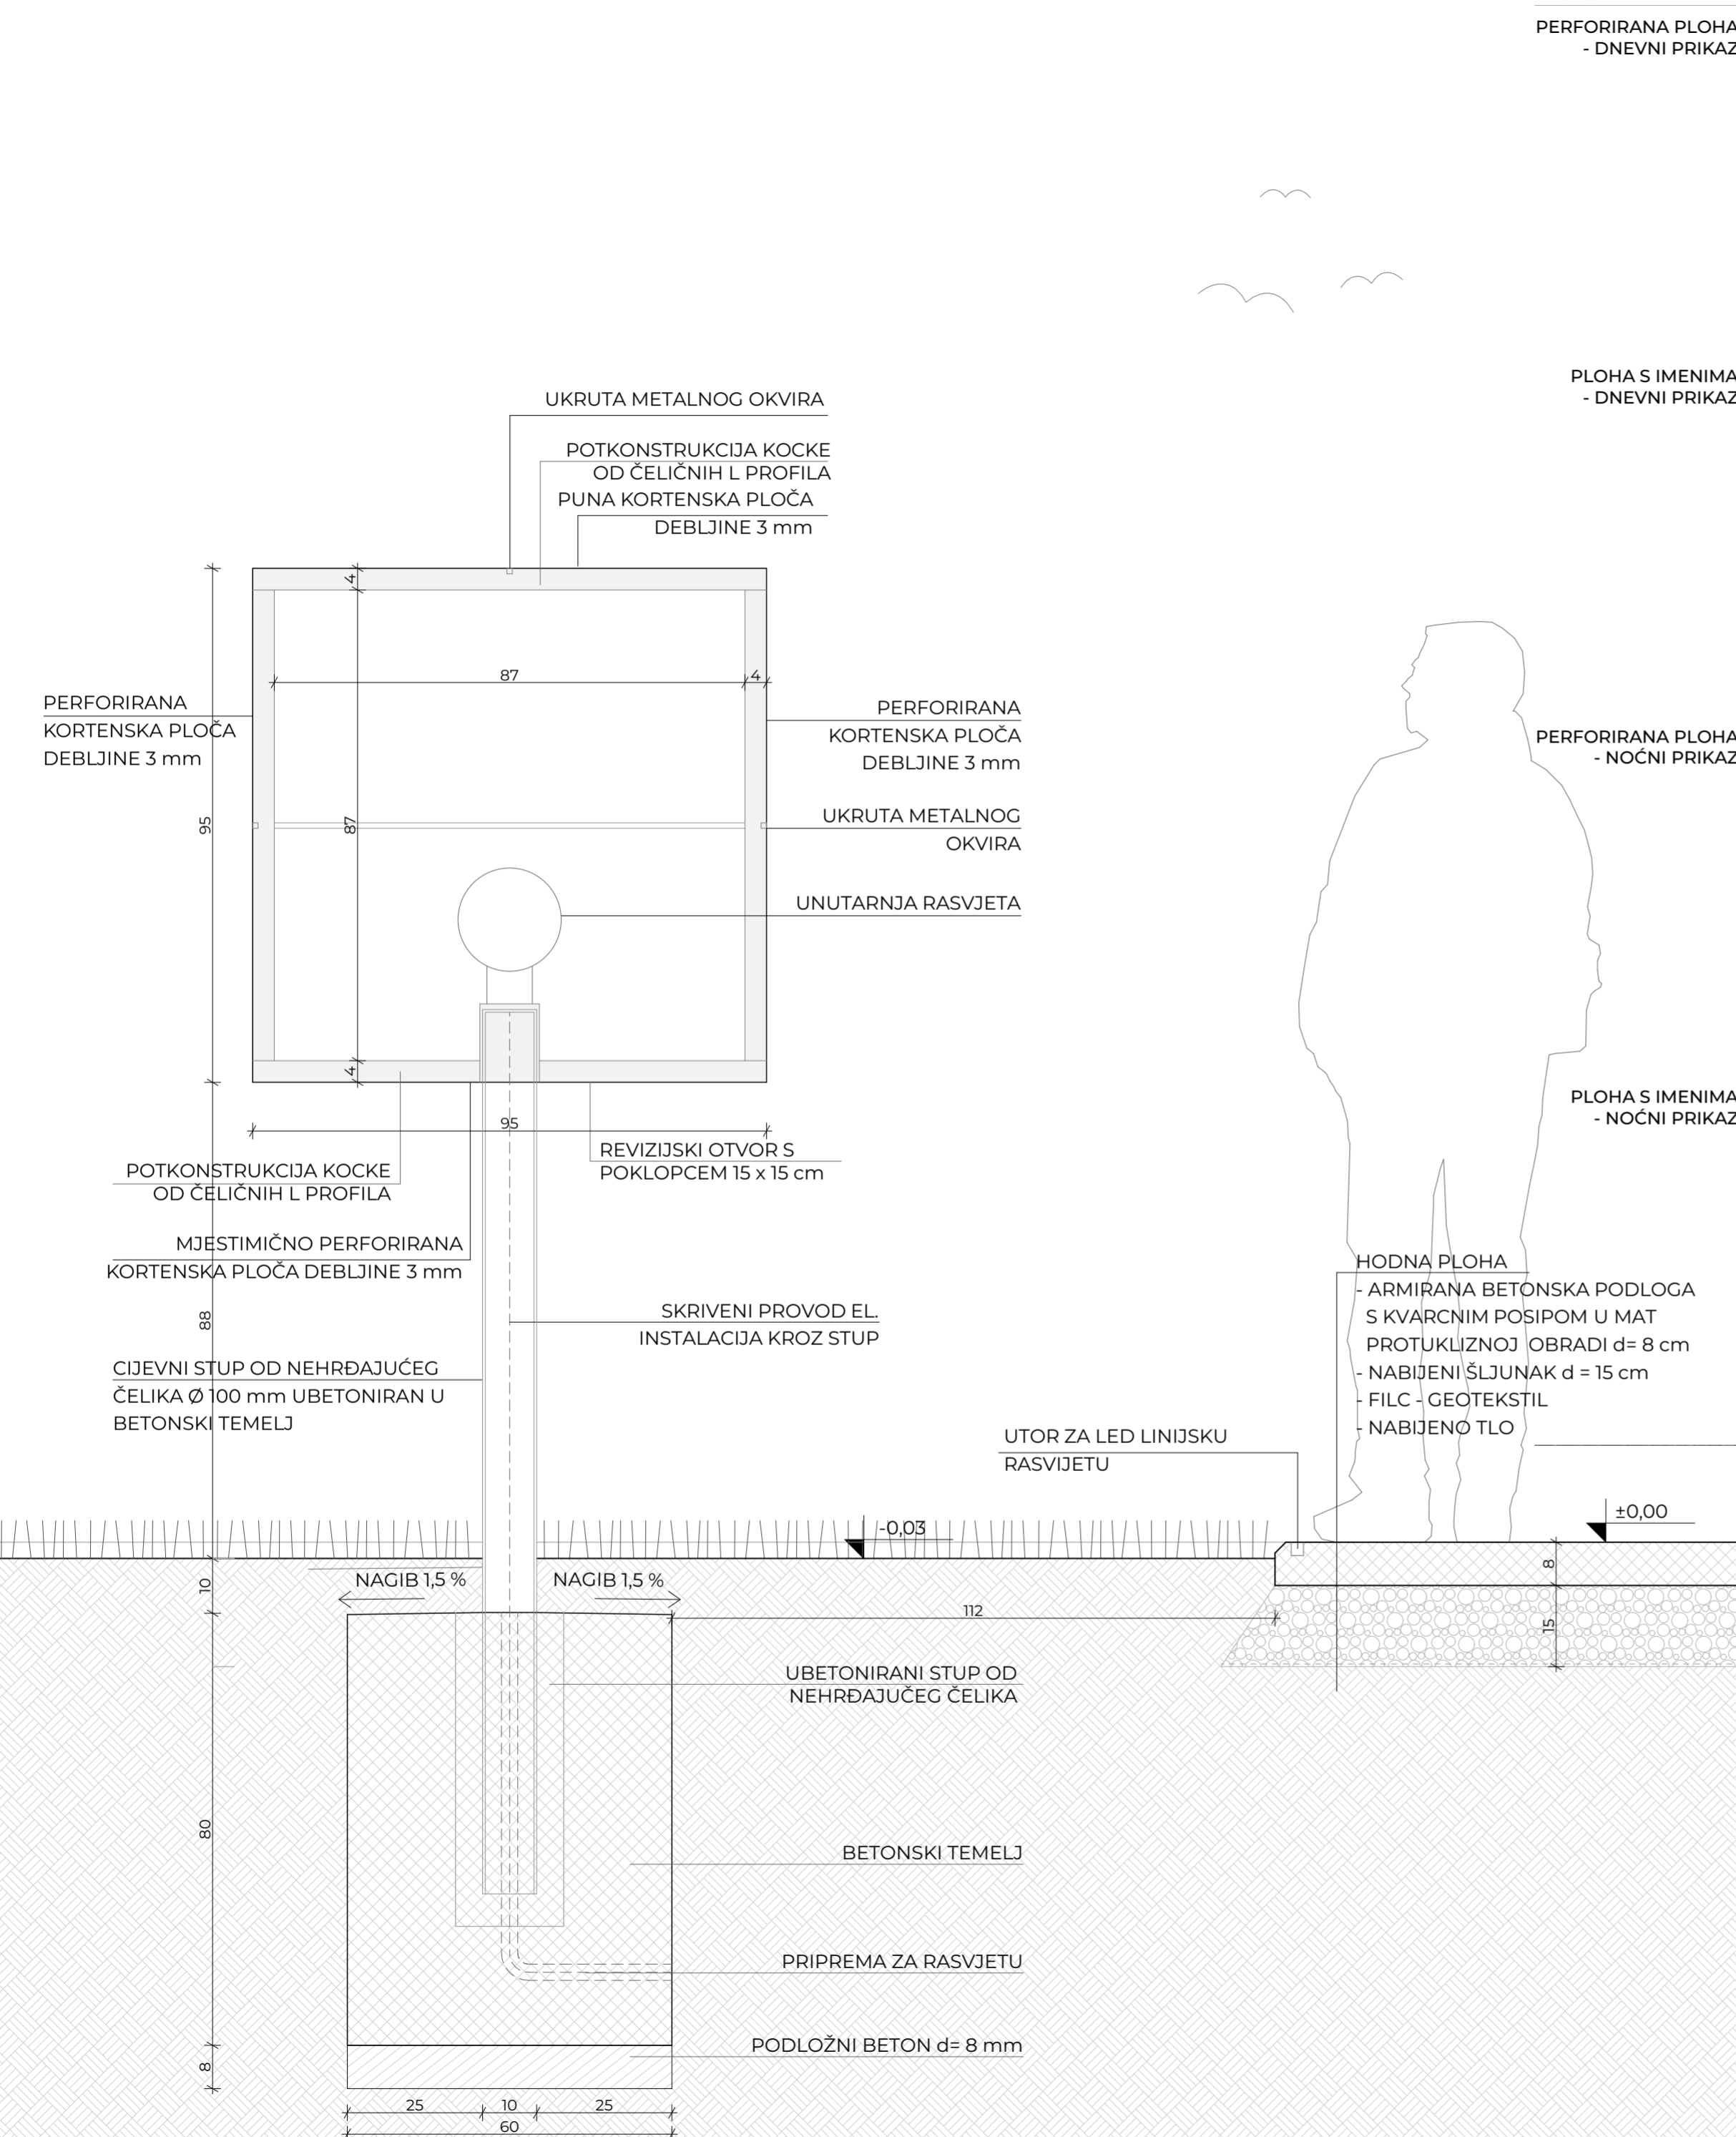

PERFORIRANA PLOHA - DNEVNI PRIKAZ

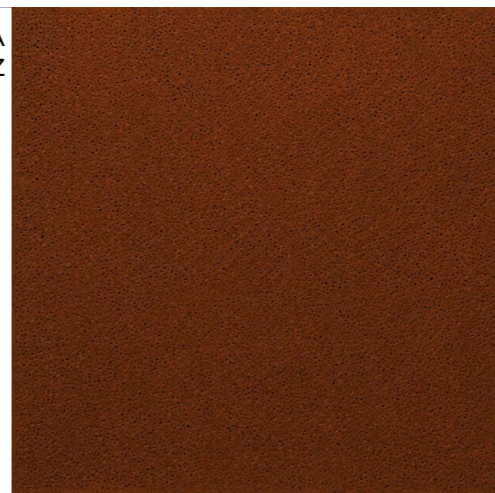


PLOHA S IMENIMA - DNEVNI PRIKAZ

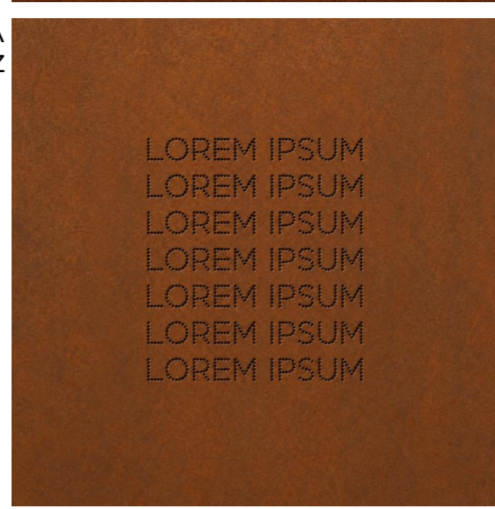

PERFORIRANA PLOHA - NOĆNI PRIKAZ



PLOHA S IMENIMA - NOĆNI PRIKAZ

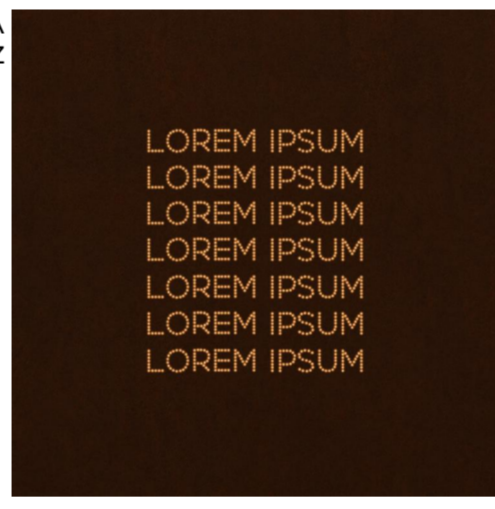

- HODNA PLOHA
- ARMIRANA BETONSKA PODLOGA S KVARCINIM POSIPOM U MAT PROTUKLIJNOJ OBRADI d= 8 cm
 - NABIJENI ŠLJUNAK d = 15 cm
 - FILC - GEOTEKSTIL
 - NABIJENO TLO

KARAKTERISTIČNI DETALJ ELEMENTA SPOMEN-OBILJEŽJA

M 1:10 0 10 25 50 cm



